




Imatge des de la cantonada C/ Convent - C/ Cardenal Rossell

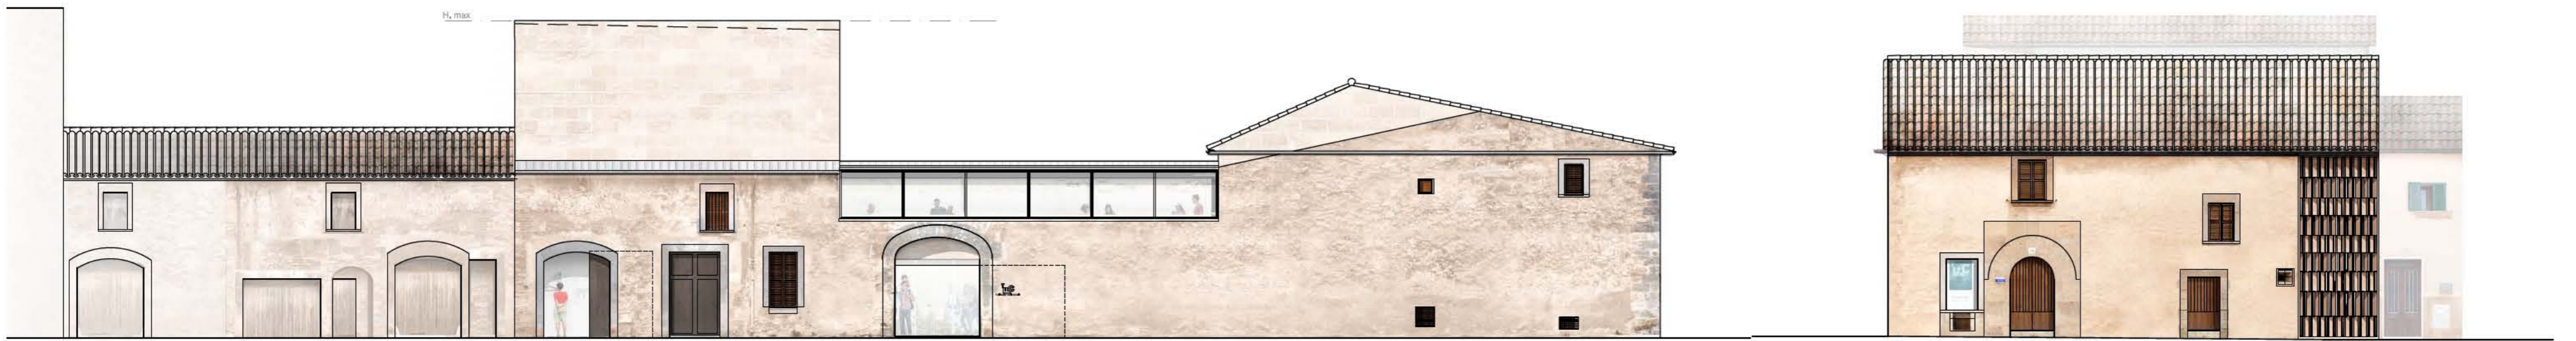

Façana C/ Cardenal Rossell (e. 1/150)

Façana C/ Convent (e. 1/150)





Secció B (e. 1/150)



Secció A (e. 1/150)



Secció C (e. 1/150)

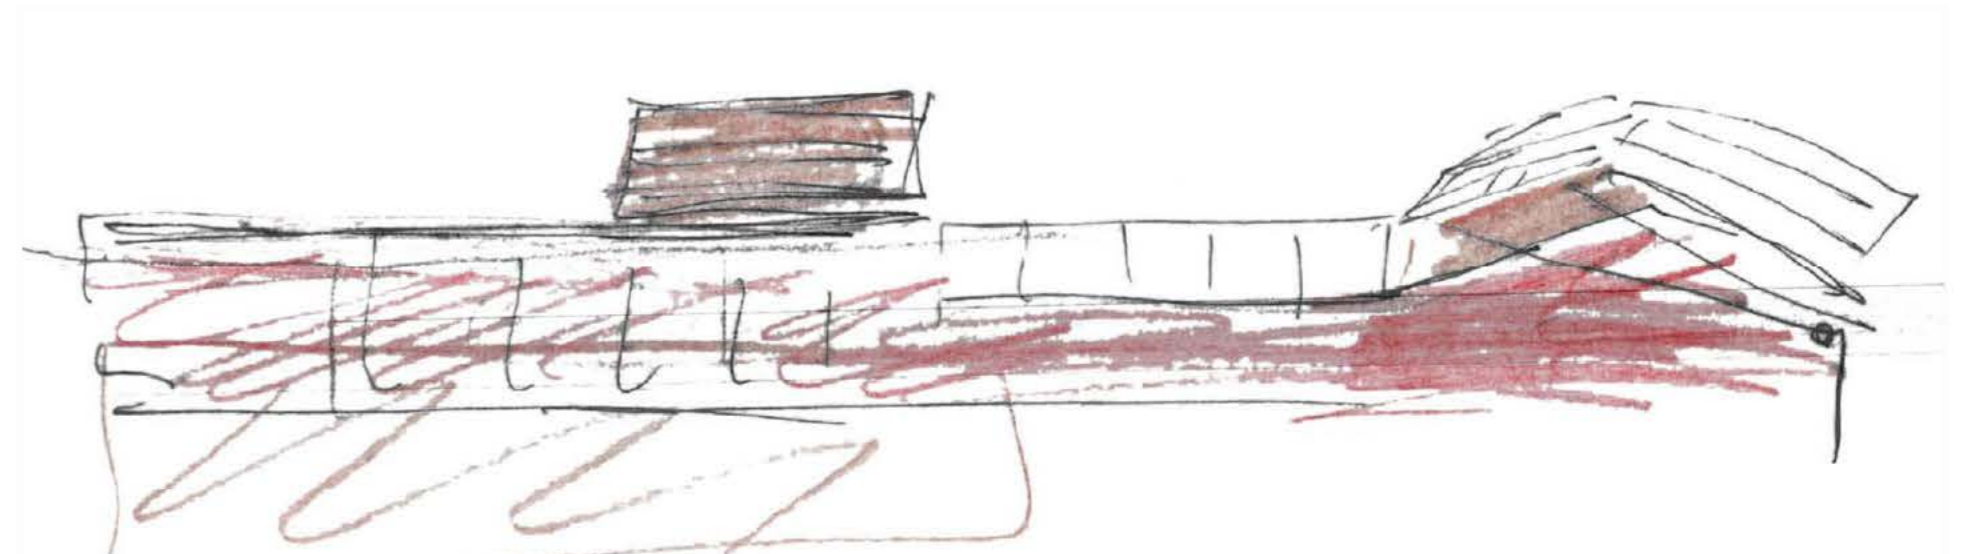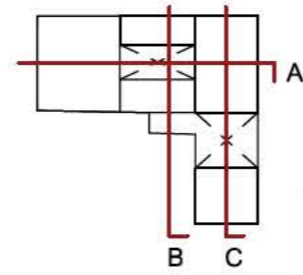

Croquis de la façana al C/ Cardenal Rossell



Imatge del pati d'accés